




Commune de Paulhan (34)

Plan Local d'Urbanisme (PLU)

Prescription	Arrêt	Publication	Aprobation
9 juillet 2015	29 avril 2024		

Phase arrêté

### 4.4 Zonage et risques éch 1 : 5000

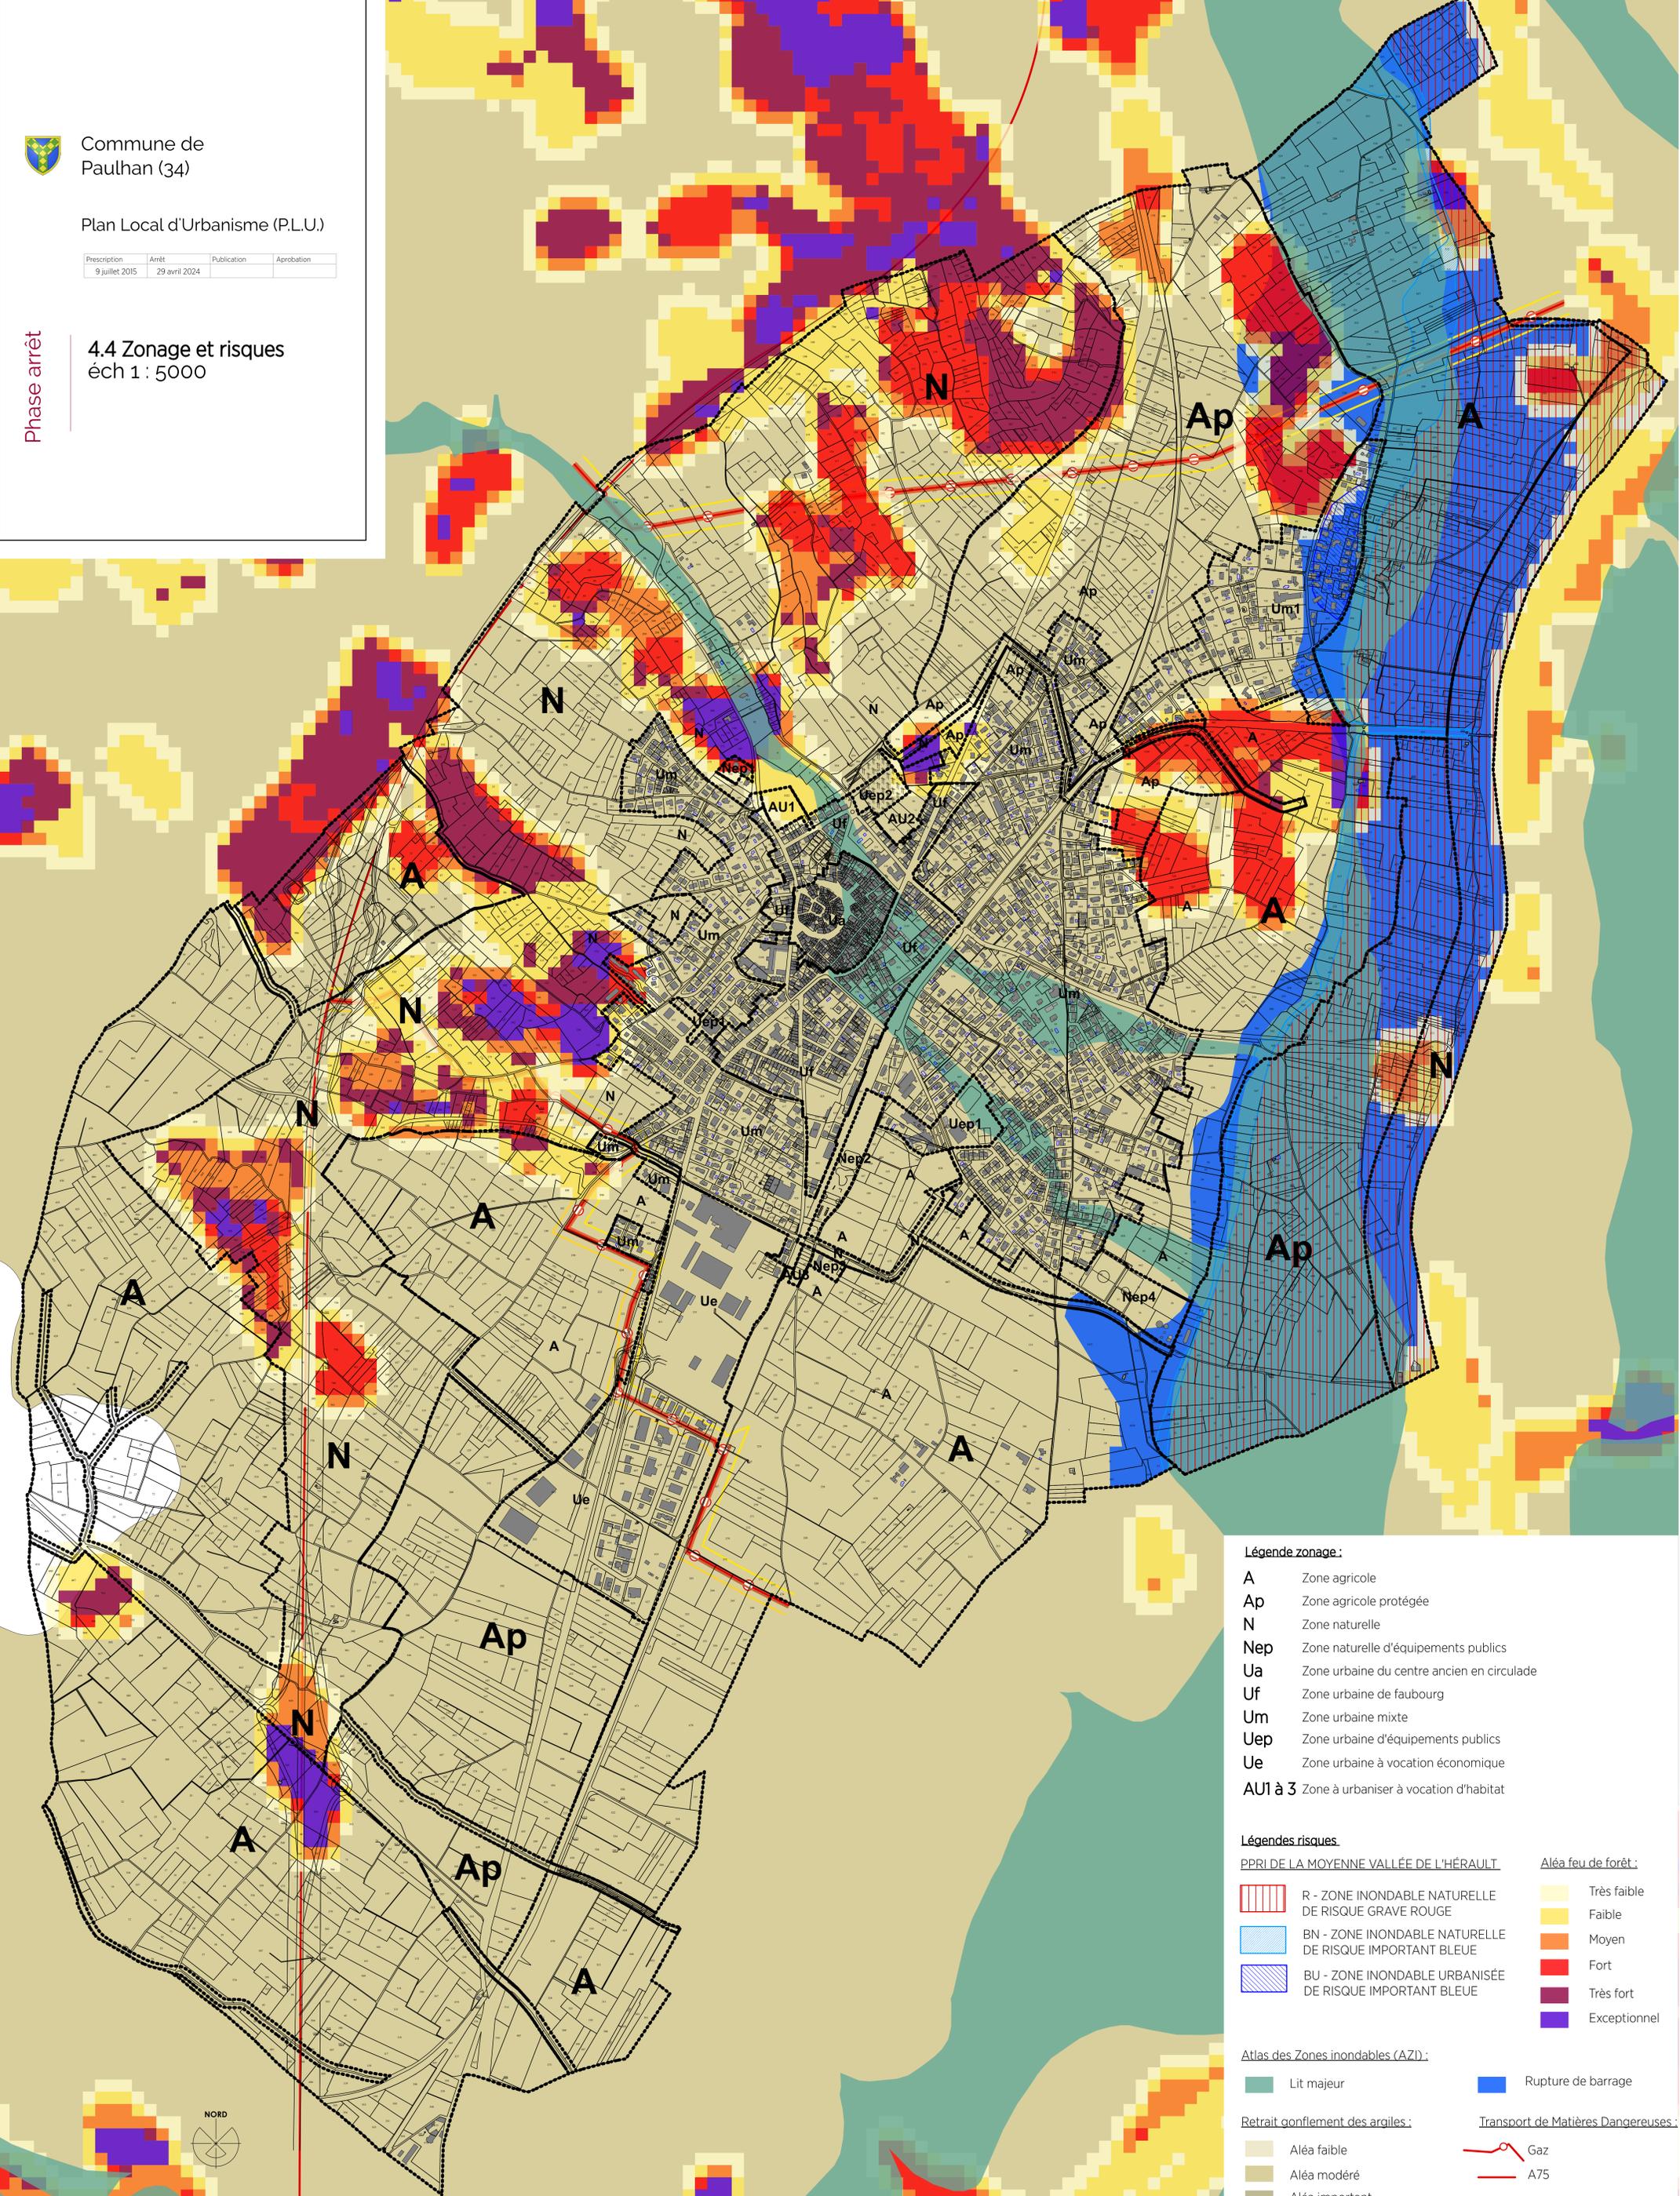

**Légende zonage :**

- A** Zone agricole
- Ap** Zone agricole protégée
- N** Zone naturelle
- Nep** Zone naturelle d'équipements publics
- Ua** Zone urbaine du centre ancien en circulaire
- Uf** Zone urbaine de faubourg
- Um** Zone urbaine mixte
- Uep** Zone urbaine d'équipements publics
- Ue** Zone urbaine à vocation économique
- AU1 à 3** Zone à urbaniser à vocation d'habitat

**Légendes risques**

PPRI DE LA MOYENNE VALLÉE DE L'HÉRAULT

- R - ZONE INONDABLE NATURELLE DE RISQUE GRAVE ROUGE
- BN - ZONE INONDABLE NATURELLE DE RISQUE IMPORTANT BLEUE
- BU - ZONE INONDABLE URBANISÉE DE RISQUE IMPORTANT BLEUE

- Aléa feu de forêt :**
- Très faible
  - Faible
  - Moyen
  - Fort
  - Très fort
  - Exceptionnel

**Atlas des Zones inondables (AZI) :**

- Lit majeur
- Rupture de barrage

**Retrait gonflement des argilles :**

- Aléa faible
- Aléa modéré
- Aléa important

**Transport de Matières Dangereuses :**

- Gaz
- A75

