



Coupe AA'

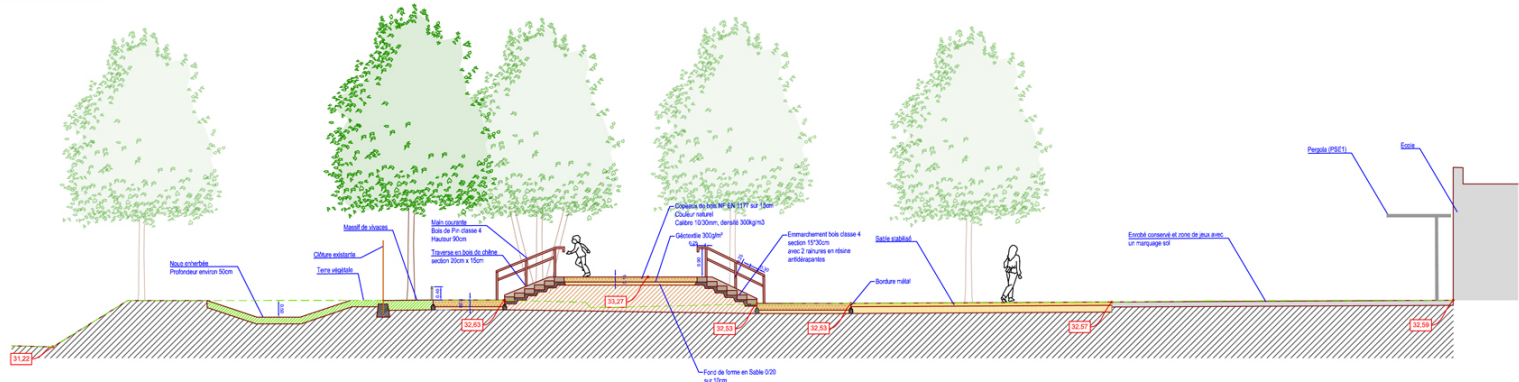


*Dimension à titre indicative Valeur réelle des côtes à confirmer au moment du chantier

Coupe BB'

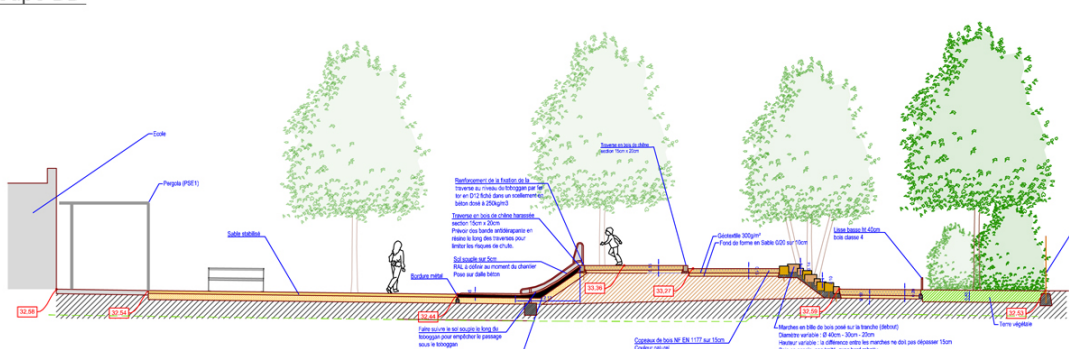

*Dimension à titre indicative Valeur réelle des côtes à confirmer au moment du chantier

Coupe CC'

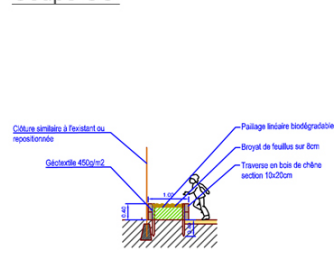

*Dimension à titre indicative Valeur réelle des côtes à confirmer au moment du chantier